


**ДЕРЖАВНИЙ
АКТ
НА ПРАВО ПОСТІЙНОГО
КОРИСТУВАННЯ ЗЕМЛЕЮ**

I—КВ № 003877

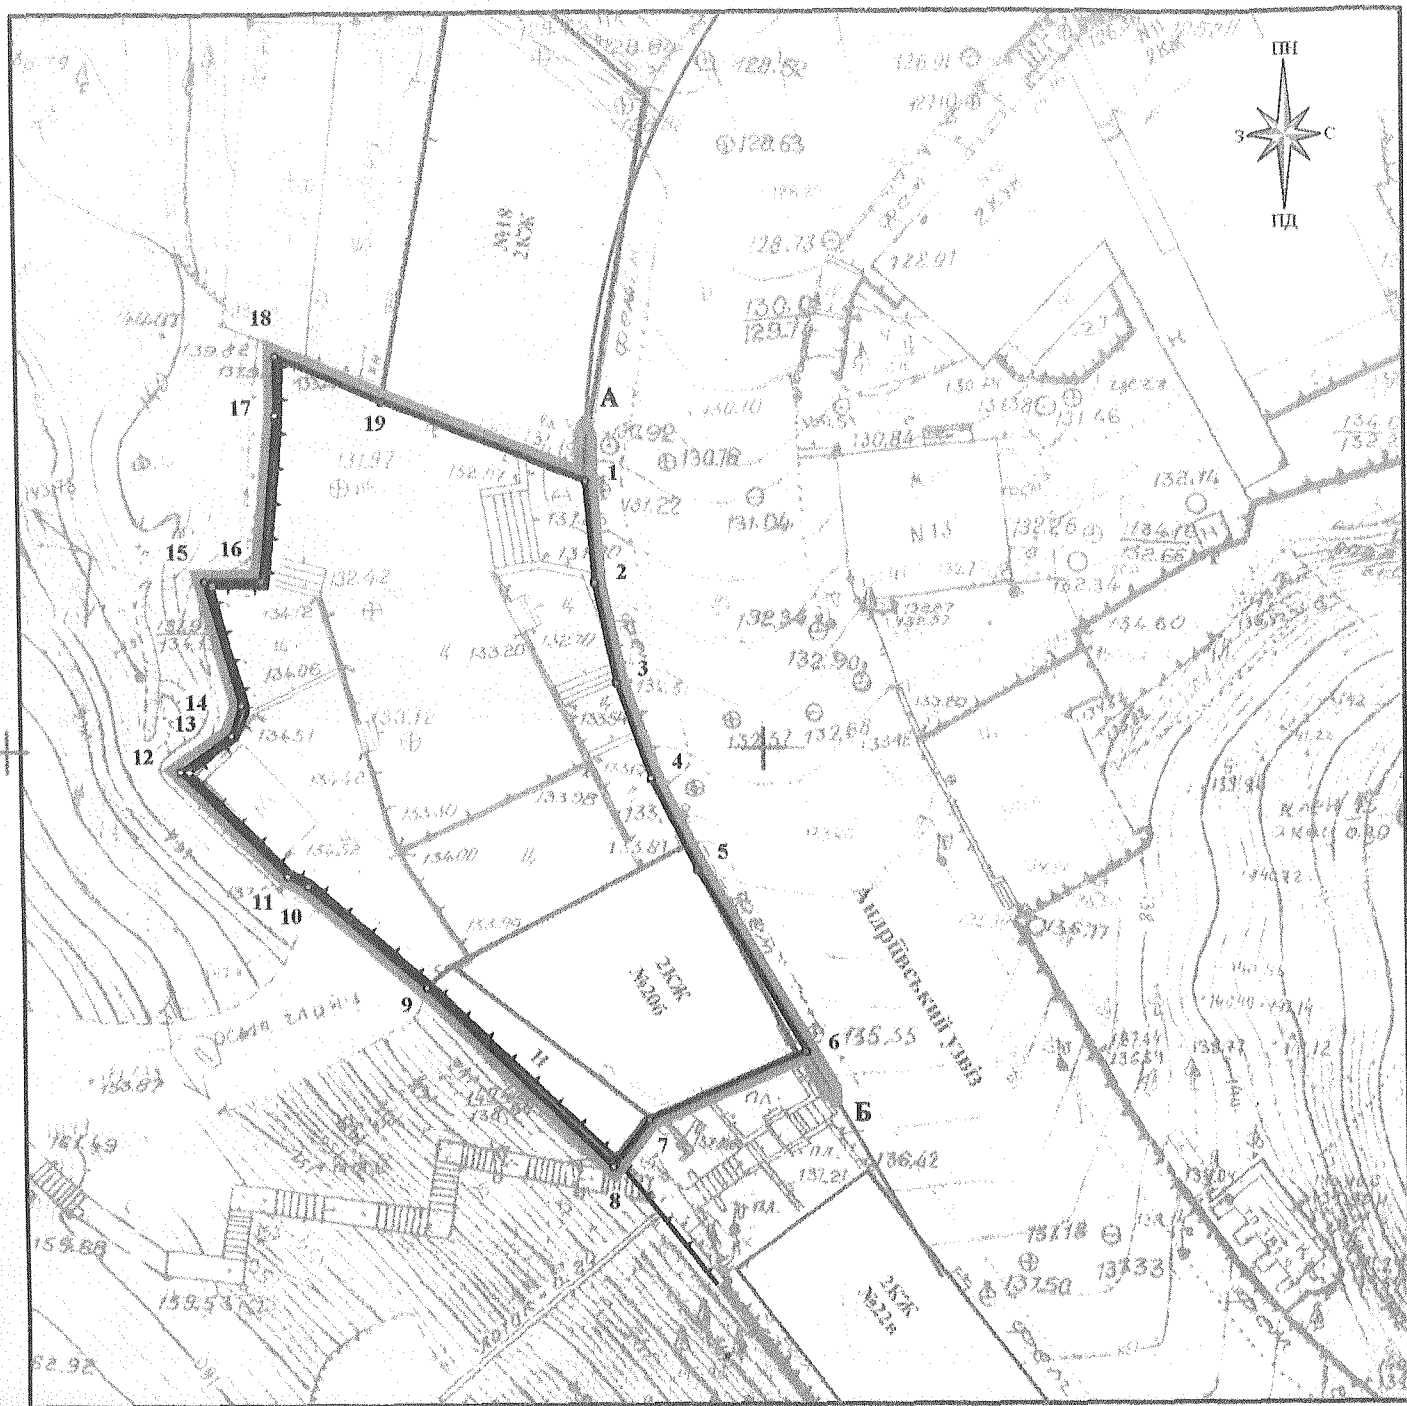

ТАБЛИЦЯ

№	Дов. лі
1	6.
2	6.
3	6.
4	6.
5	14.
6	11.
7	3.
8	17.
9	10.
10	1.
11	9.
12	4.
13	2.
14	8.
15	3.
16	11.
17	3.
18	7.
19	1.

МАСШТАБ: 1: 500
в одному сантиметрі 5 метрів


ОПИС МЕЖ

Від А до Б Землі загального користування (Андріївський узвіз)
Від Б до А Міські землі не надані у власність чи користування

ПРИМІТКИ:

- межі земельної ділянки
- опис меж
- червоні лінії

СИТУАЦІЙНА СХЕМА

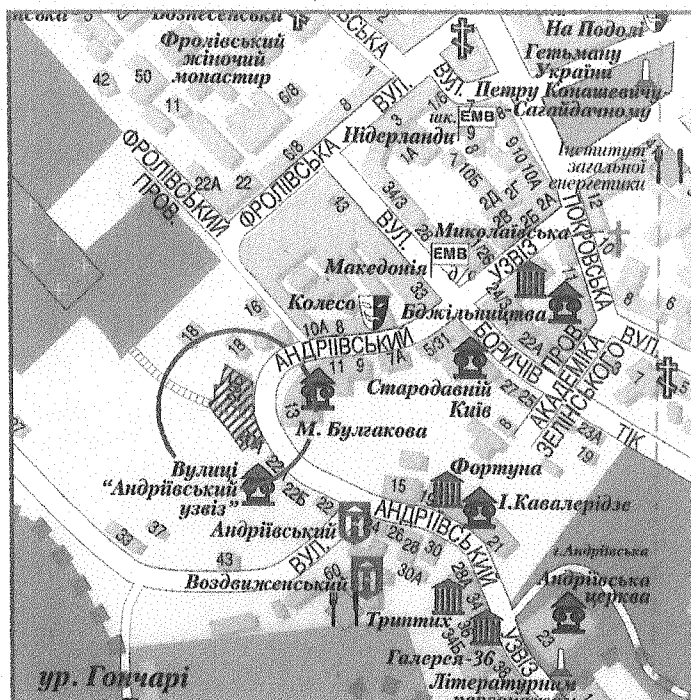

КИЇВЗЕМ ІН-Т ЗЕМ. ВІДНОСИН
ЧЕРГОВИЙ ПЛАН МІСТА

16-10-2003

ФАЙЛ ПЕРЕВІРЕНО ТА ПРИЙНЯТО
ДО БАЗИ ДАНИХ ДЗК. ІНВ №

60-00334277

Всього земель - 0.1105 га, в тому числі землі громадського призначення - 0.1105 га

Надається - в постійне користування, театральнo-видовищному закладу культури "Київський драматичний театр на Подолі"


Адреса ділянки - Андріївський узвіз, 20-а, 20-б у Подільському районі м. Києва

Надання здійснено згідно з рішенням Київради від 10.07.2003р. за № 638/798

"Про надання і вилучення земельних ділянок та припинення права користування землею"

земельна ділянка, що надається

■ - постійне користування

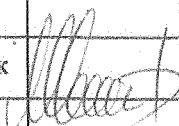Директор	Р. Шоп"як		22.09.03	Театральнo-видовищний заклад культури "Київський драматичний театр на Подолі" Для експлуатації та обслуговування будівель театру			
Розробив	Р. Шоп"як		22.09.03	ТЕХНІЧНА ДОКУМЕНТАЦІЯ	СТАДІЯ	АРКУШ	КАДАСТРОВИЙ НОМЕР
					Р	1	8000000000:85:425:0011
				КАДАСТРОВИЙ ПЛАН ЗЕМЕЛЬНОЇ ДІЛЯНКИ	ПРИВАТНЕ ПІДПРИЄМСТВО «ШОП"ЯК»		